



TÁMFALAS ÁTERESZ ÁLTALÁNOS TERVE 1:1.5 RÉZSŰVEL

B - B METSZET

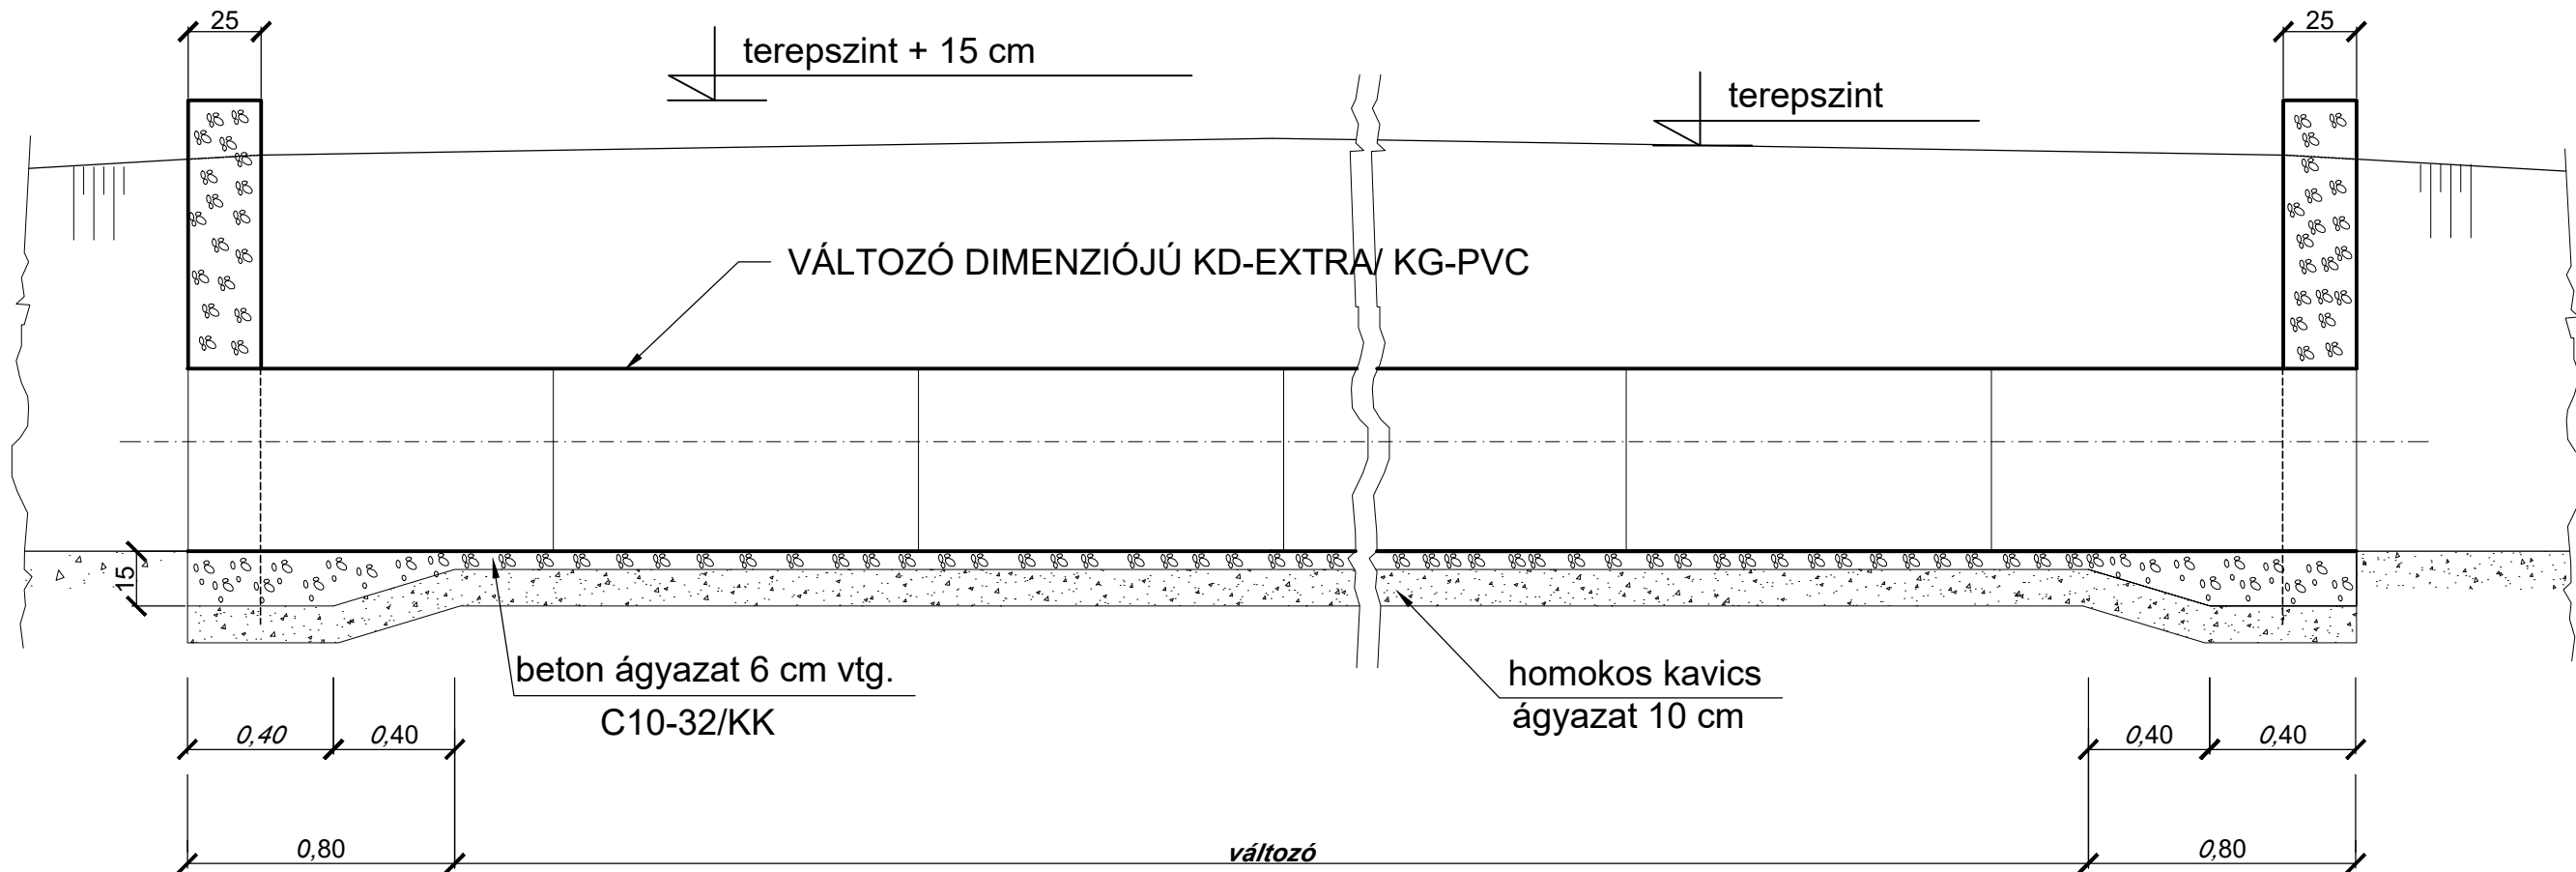

A - A metszet

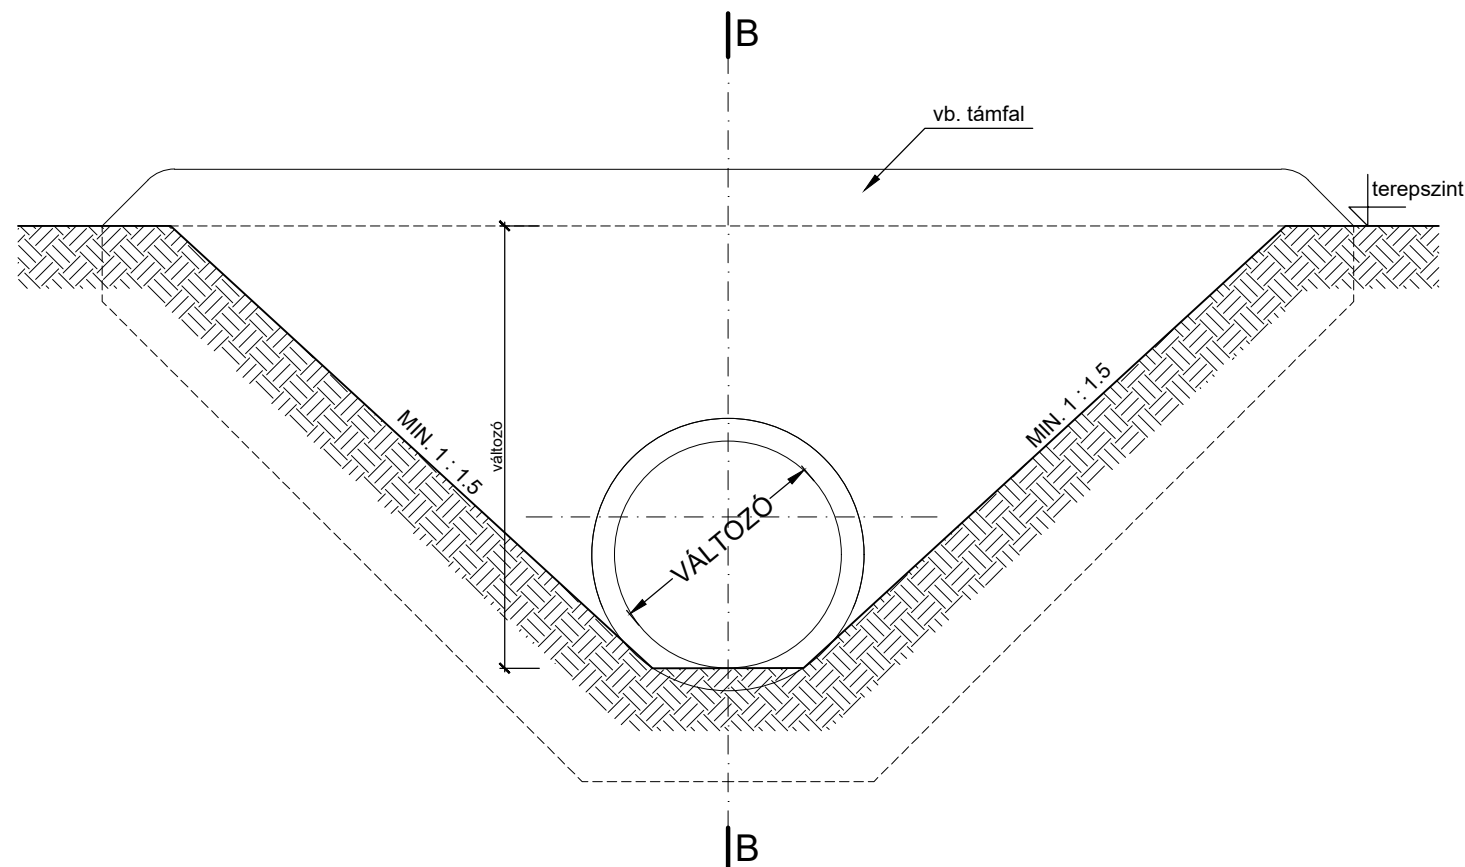

AZ ALKALMAZOTT BETONMINŐSÉG: C30/37-XF2-XC4-XA2-24-F2-XK2(H).
 AZ ALKALMAZOTT SZERELŐBETON MINŐSÉG: C12/15-XC4-XA2-32-F1
 AZ ALKALMAZOTT BETONACÉL MINŐSÉGE: ø8-TÓL B500 (B60.50), ø6-TÓL B240 (B38.24)

IT SPECIALIST Kft. 4030 Debrecen, Szacsvay u. 19. Email: tibor.vitanyi@gmail.com Tel:+36-20-528-8626, Cég kam azon: C-09-00221	
MEGRENDELŐ	Anarcs Község Önkormányzat 4546 Anarcs, Kossuth utca 30.
A TERV TÁRGYA	Anarcs Község Petőfi S., József A. és Kölcsy F. utca csapadékvíz elvezetés kiviteli terve
RÉSZMŰVELET	TÁMFALAS ÁTERESZ RAJZA
VEZETŐ TERVEZŐ	Üveges Zsolt (VZ-TEL/VZ-TEL-09-00242)
INFORMATIKUS MÉRNÖK / SZERKESZTŐ	Vitányi Tibor
DÁTUM	2018. május hó
TERVSZÁM	CS.17.34.K
RAJZSZÁM	CS-11
MÉRETARÁNY	L.N.