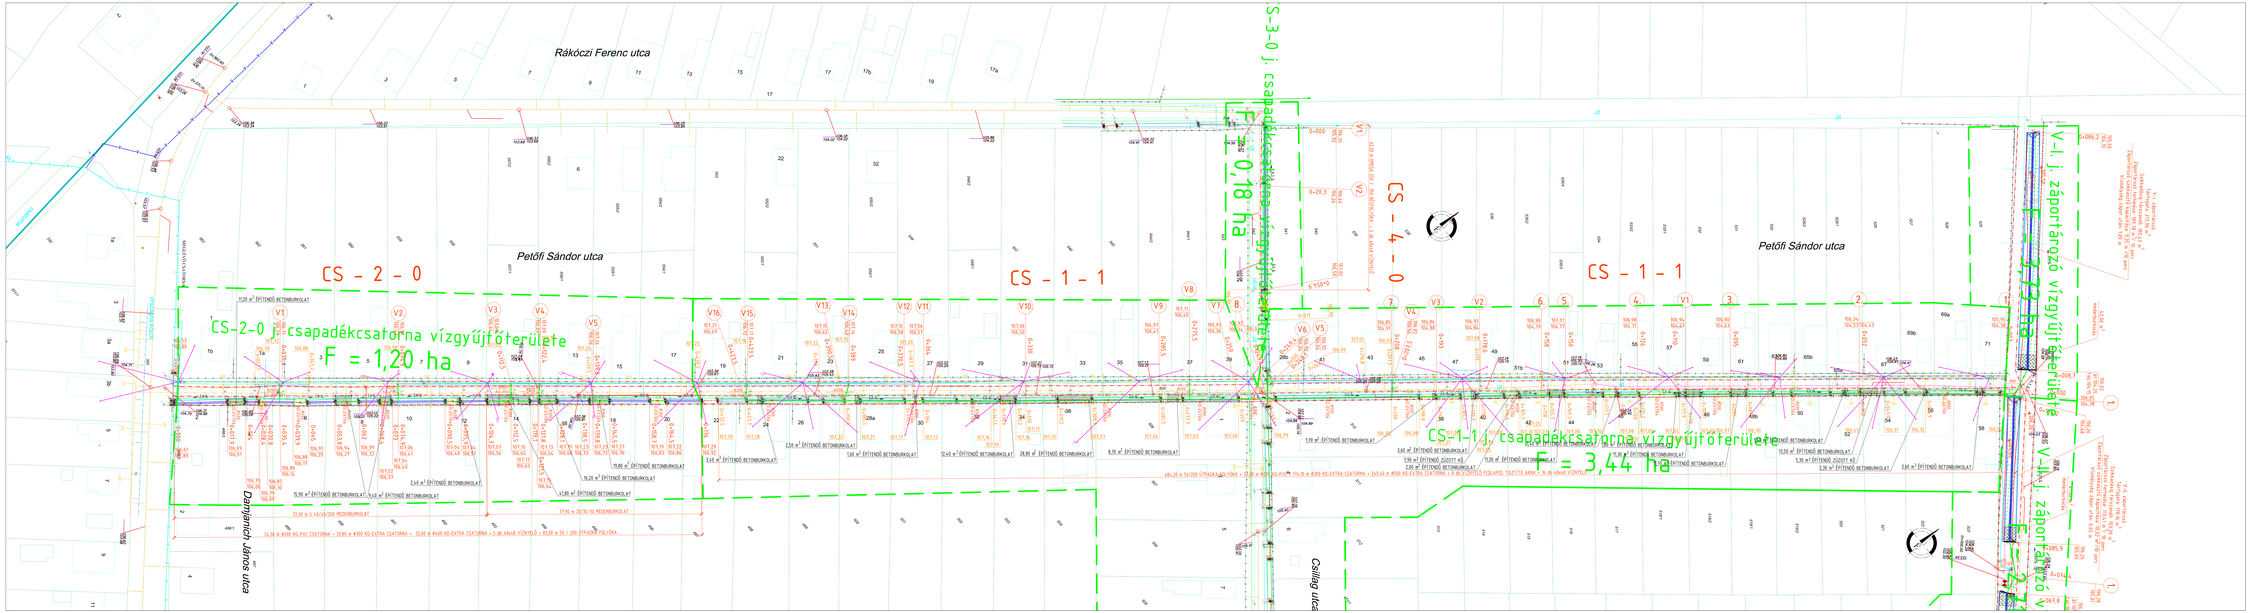

JELMAGYARÁZAT:

- Meglévő burkolatszél
- Meglévő "K" vízelvezető szegély
- Meglévő kiemelt szegély
- Meglévő döntött szegély
- CS — Meglévő zárt csapadékcsatorna
- Tervezett vízelvezető csatorna
- Tervezett áteresz támfallal
- V — Meglévő vízvezeték nyomvonal
- CsFv — Meglévő Kábeltv nyomvonal
- Meglévő elektromos légvezeték nyomvonal
- Meglévő elektromos földkábel nyomvonal
- Meglévő szennyvízvezeték nyomvonal
- T — Meglévő távközlési kábel nyomvonal
- Tv — Meglévő távközlési légvezeték nyomvonal
- Tf — Meglévő távközlési földkábel nyomvonal
- OpT — Meglévő optikai kábel
- Meglévő gázvezeték
- Tervezett 4,5KVB-as vízmelegítő
- Tervezett vízmelegítő fedlapos tisztító akna
- Tervezett tisztító akna

IT SPECIALIST Kft. 4030 Debrecen, Szacsvay u. 19.	
MEGRENDELŐ	Ananás Városi Önkormányzat 4546 Ananás, Kossuth utca 35.
A TERV TÁRGYA	Ananás Városi Petőfi S., József A. és Kölcsey F. utca csapadékvíz elvezetés kiviteli terve
RÉSZKIVÉLET	RÉSZLETES HELYSZÍNRAJZ
VEZETŐ TERVEZŐ Dunga Zsolt	TERVSZÁM CS.17.34.K
TÁRSTERVEZŐ/SZERKESZTŐ Vitányi Tibor	RAJZSZÁM CS-3.2
DÁTUM 2018. május hó	MÉRETARÁNY M=1:500