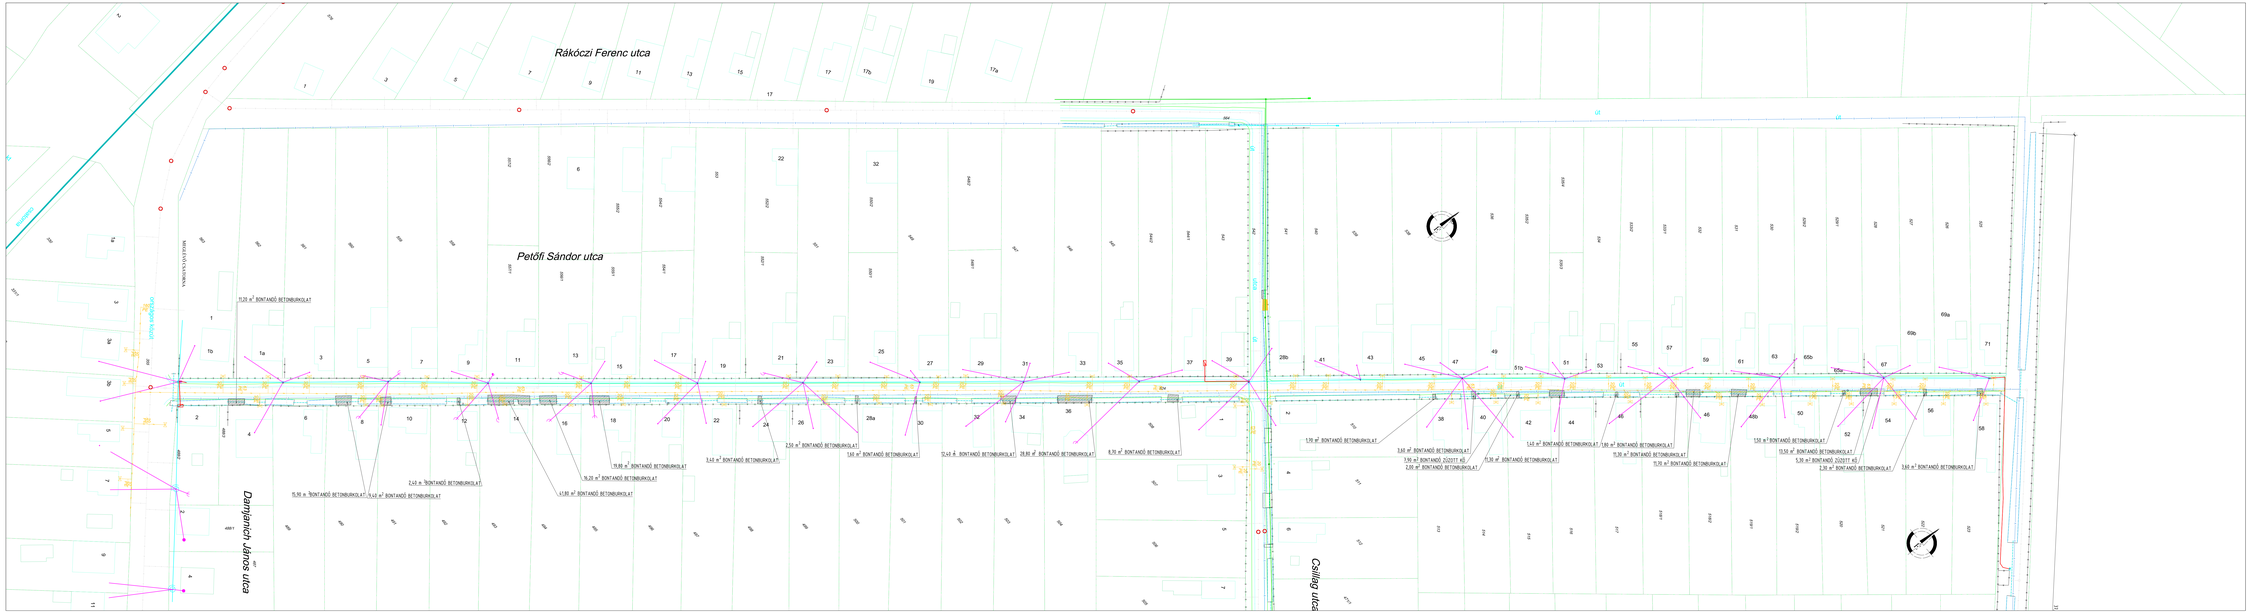

IT SPECIALIST Kft. 4030 Debrecen, Szécsényi u. 78 Email: tibor.vitanyi@gmail.com Tel:+36-20-525-8028, Cég kam azon: C-09-00221	
MEGRENDELŐ	Ananás Községi Önkormányzat 4546 Ananás, Kossuth utca 30.
A TERV TÁRGYA	Ananás Községi Petőfi S., József A. és Kölcsey F. utca csapadékvíz elvezetés kiviteli terve
RÉSZMŰVELET	BONTÁSI HELYSZÍNRAJZ II.
VEZETŐ TERVEZŐ	Üveges Zsolt (VZ-TE1,VZ-KÉ1) okl.mérnök
INFORMATIKUS MÉRNÖK / SZERKESZTŐ	Vitányi Tibor
DÁTUM	2018. május hó
TERVSZÁM	CS.17.34.K
RAJZSZÁM	CS-4.2
MÉRETARÁNY	M=1:500