


V-I. J. ZÁRPOTÁROZÓ METSZET

V-II. J. ZÁRPOTÁROZÓ METSZET

V-III. J. ZÁRPOTÁROZÓ METSZET

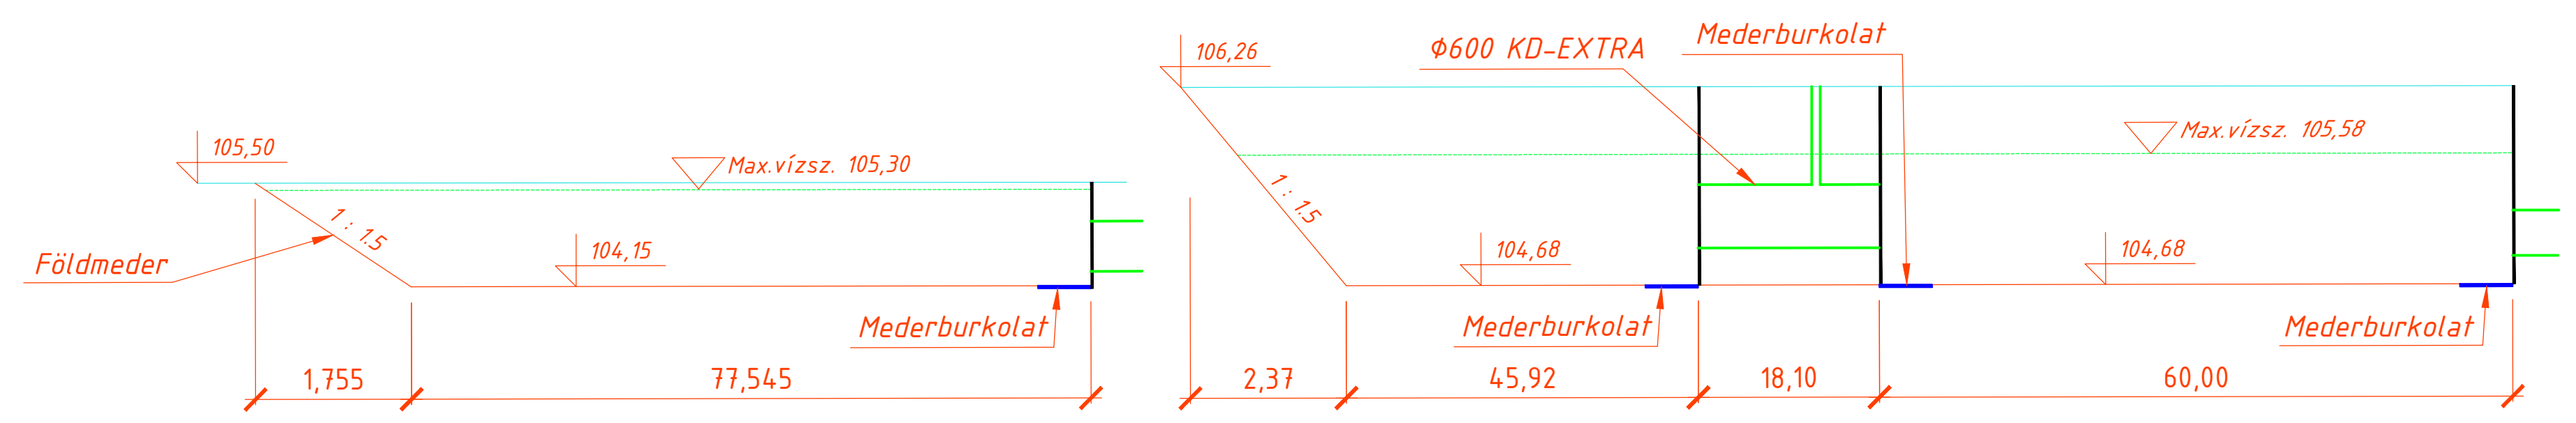

<b>IT SPECIALIST Kft.</b> 4030 Debrecen, Szacsavay u. 19. Email: tiber.vitanyi@gmail.com Tel:+36-20-528-8626, Cég kam azon: C-09-00221	
MEGRENDELŐ	Anarcs Község Önkormányzat 4546 Anarcs, Kossuth utca 30.
A TERV TÁRGYA	Anarcs Község Petőfi S., József A. és Kőlcsey F. utca csapadékvíz elvezetés kiviteli terve
RÉSZMŰVELET	ZÁPORTÁROZÓK RAJZA
VEZETŐ TERVEZŐ	Úveges Zsolt (VZ-TEL/VZ-TERV) 09-0221
INFORMÁTIKUS MÉRNÖK / SZERKESZTŐ	Vitányi Tibor
DÁTUM	2018. május hó
TERVSZÁM	CS.17.34.K
RAJZSZÁM	CS-7
MÉRÉ TARÁNY	L.N.