


Kölcsey Ferenc utca

CS - 1 - 3 - 0

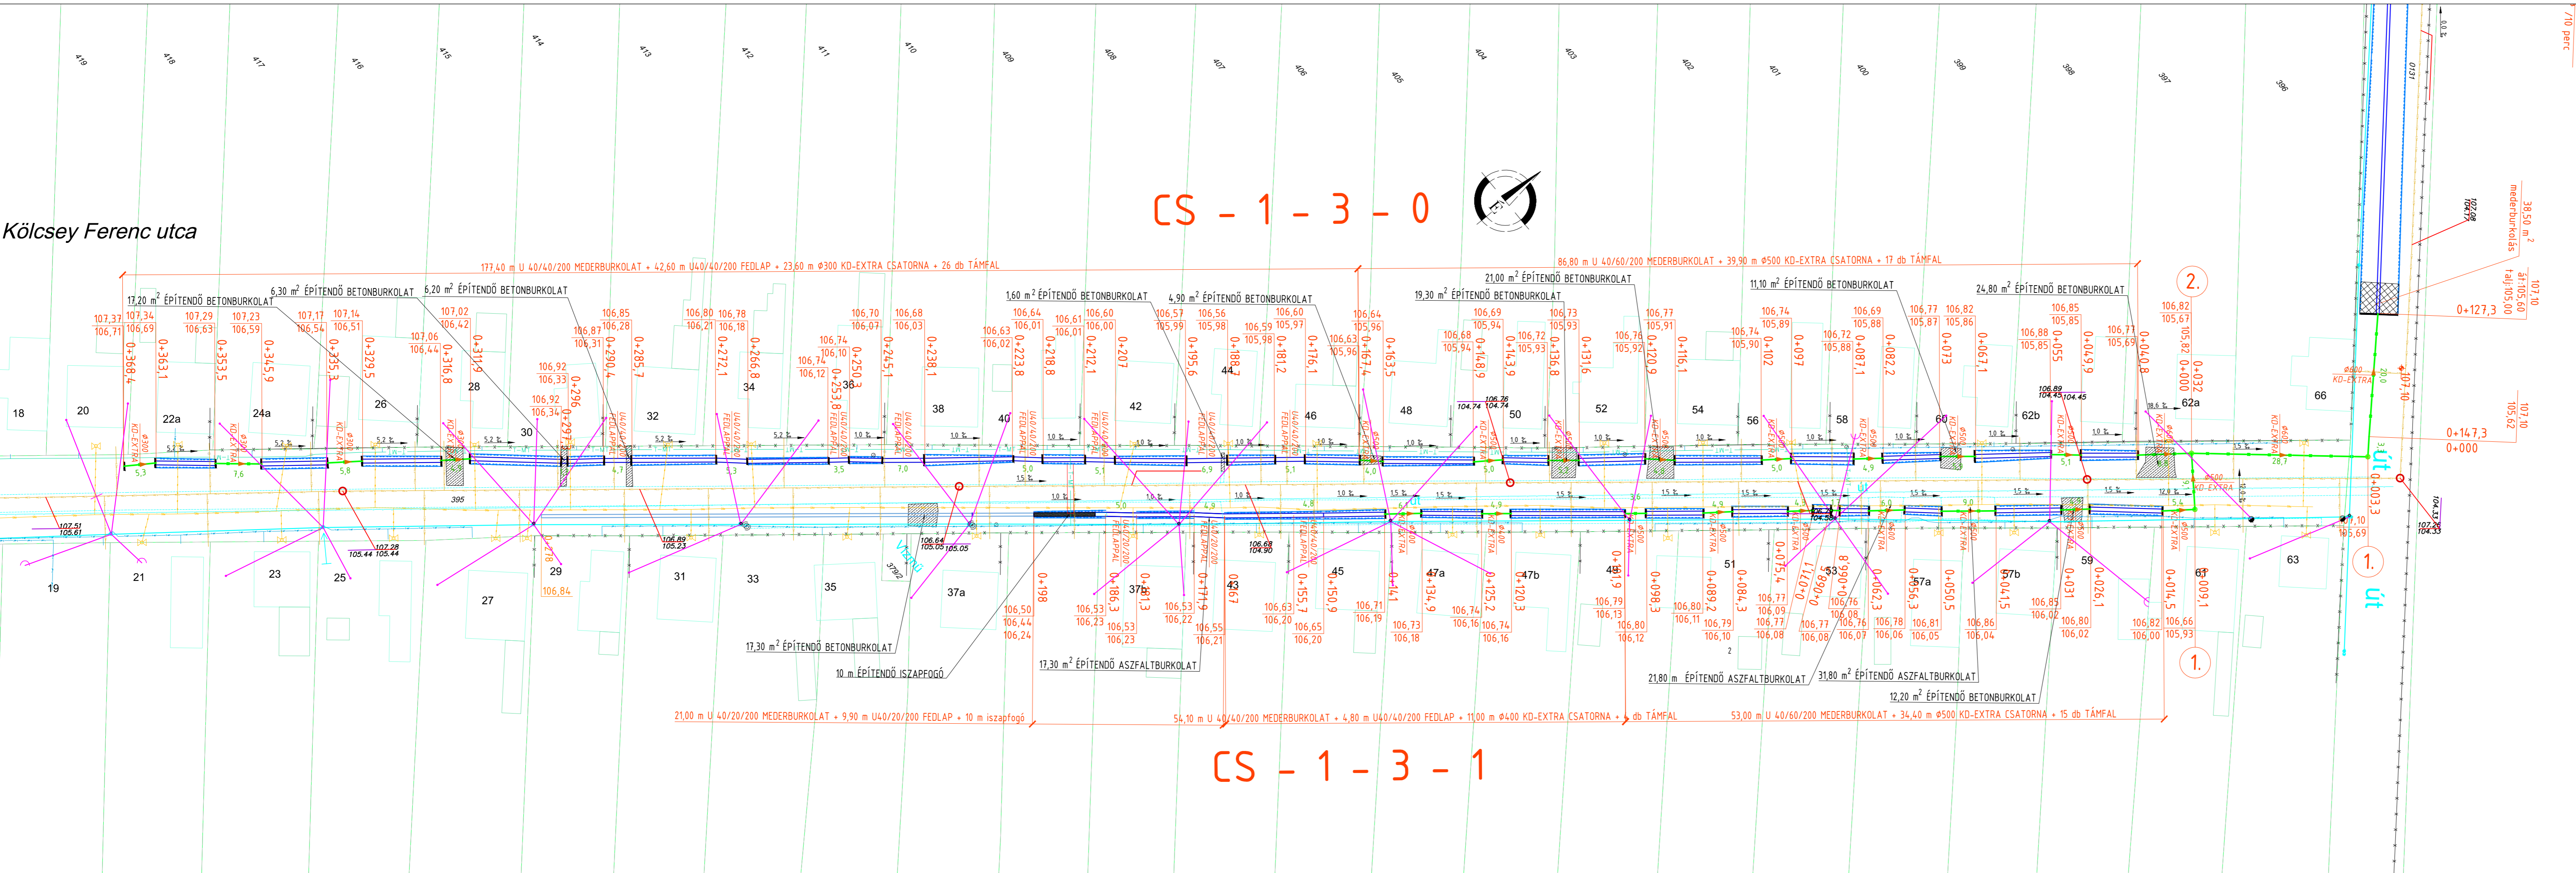

- JELMAGYARÁZAT:
- Mglévő burkolatszél
 - Mglévő "K" vízvezető szegély
 - Mglévő kiemelt szegély
 - Mglévő döntött szegély
 - CS Mglévő zárt csapadécsatorna
 - Tervezett vízvezető csatorna
 - Tervezett áteresztő támfal
 - Mglévő vízvezeték nyomvonal
 - Mglévő KábelTV nyomvonal
 - Mglévő elektromos légvezeték nyomvonal
 - Mglévő elektromos földkabel nyomvonal
 - Mglévő szennyvízvezeték nyomvonal
 - Mglévő távközlési kábel nyomvonal
 - Mglévő távközlési földkabel nyomvonal
 - Mglévő távközlési légvezeték nyomvonal
 - Mglévő optikai kábel
 - Mglévő gázvezeték
 - Tervezett 48X48-as víznyelő
 - Tervezett víznyelő fedlapos tisztító akna
 - Tervezett tisztító akna

<p>IT SPECIALIST Kft. 4030 Debrecen, Szacsavay u. 19. Email: tibor.vitanyi@gmail.com Tel: +36-20-528-8626, Cég kam azon: C-09-00221</p>	
MEGRENDŐ	Anarcs Község Önkormányzat 4546 Anarcs, Kossuth utca 30.
A TERV TÁRGYA	Anarcs Község Petőfi S., József A. és Kölcsey F. utca csapadékvíz elvezetés kiviteli terve
RÉSZMŰVELET	RÉSZLETES HELYSZÍNRAJZ IV.
VEZETŐ TERVEZŐ	Úveges Zsolt (VZ-TEL/VZ-TEL/094)
INFORMATIKUS MÉRNÖK / SZERKESZTŐ	Vitányi Tibor
DÁTUM	2018. május hó
TERVSZÁM	CS.17.34.K
RAJZSZÁM	CS-3.4
MÉRETARÁNY	M=1:500