



CSATORNA JELE :	CS - 1 - 2
CSATORNA HELYE :	0131 hrsz. József Attila utca (456 hrsz.)
VÍZHOZAMOK :	Vízszállító képesség: 191,49 l/s Terhelés: 188,97 l/s

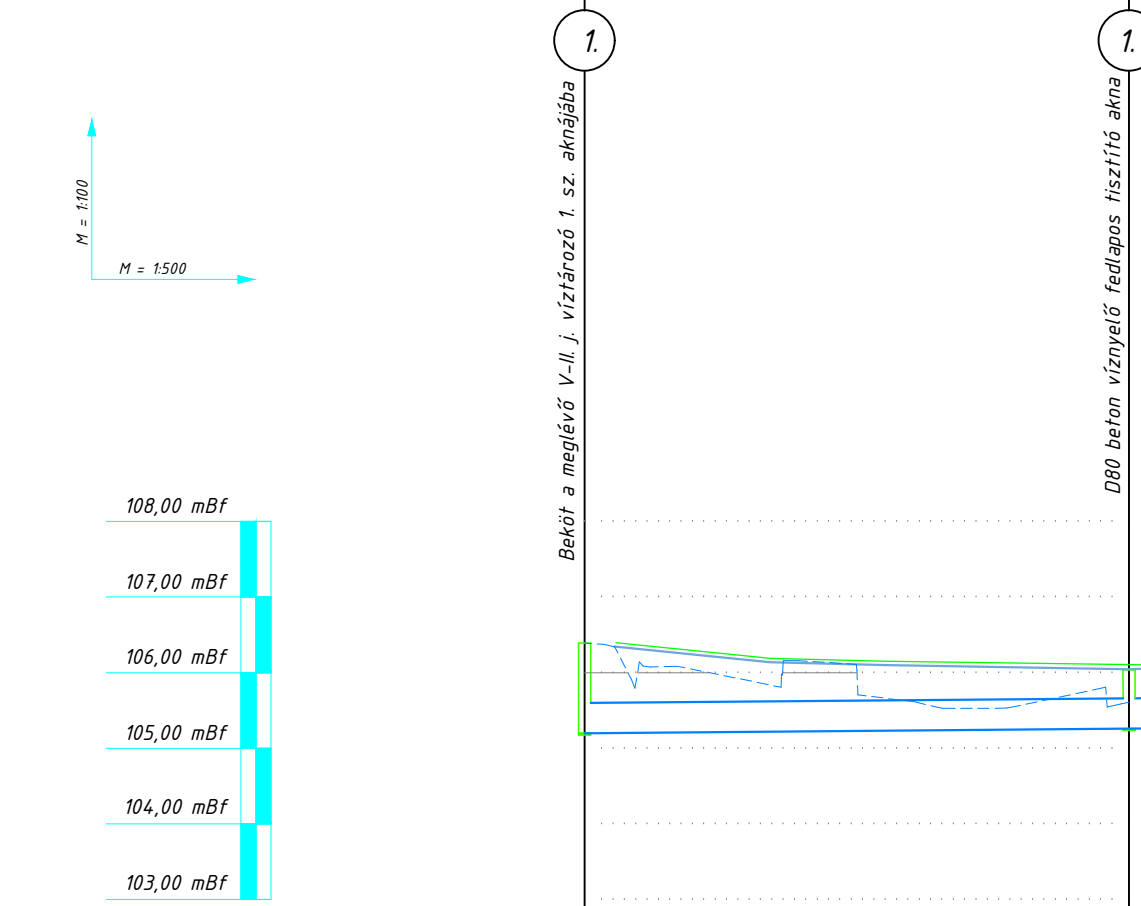

SZELVÉNYSZÁM	km+m	0+000	0+336
TEREPSZINT (zárt csatornánál)	mBf	106,39	106,04
TEREPSZINT jobb part	mBf		
TEREPSZINT bal part	mBf		
FOLYÁSFENÉK	mBf	105,17	105,26
ESÉS	‰	2,50	
RÉZSÚHAJLÁS	cm (m)	-	
FENÉKSZÉLESSÉG/ANYAG ÁTMÉRŐ	m	Φ400 KD-EXTRA	
EGYES HOSSZAK	m	36,00	

ÉPÜL ÖSSZESEN 34,50 m 50 / 200 útpadka folyóka + 37,00 m Φ400 zárt KD-EXTRA csatorna + 1 db Φ80 víznyelő fedlapos beton tisztító akna

CSATORNA JELE :	CS - 1 - 3 - 0
CSATORNA HELYE :	0131 hrsz. Kölcsey Ferenc utca (395 hrsz.)
VÍZHOZAMOK :	Vízszállító képesség: 430,39 l/s Terhelés: 381,02 l/s

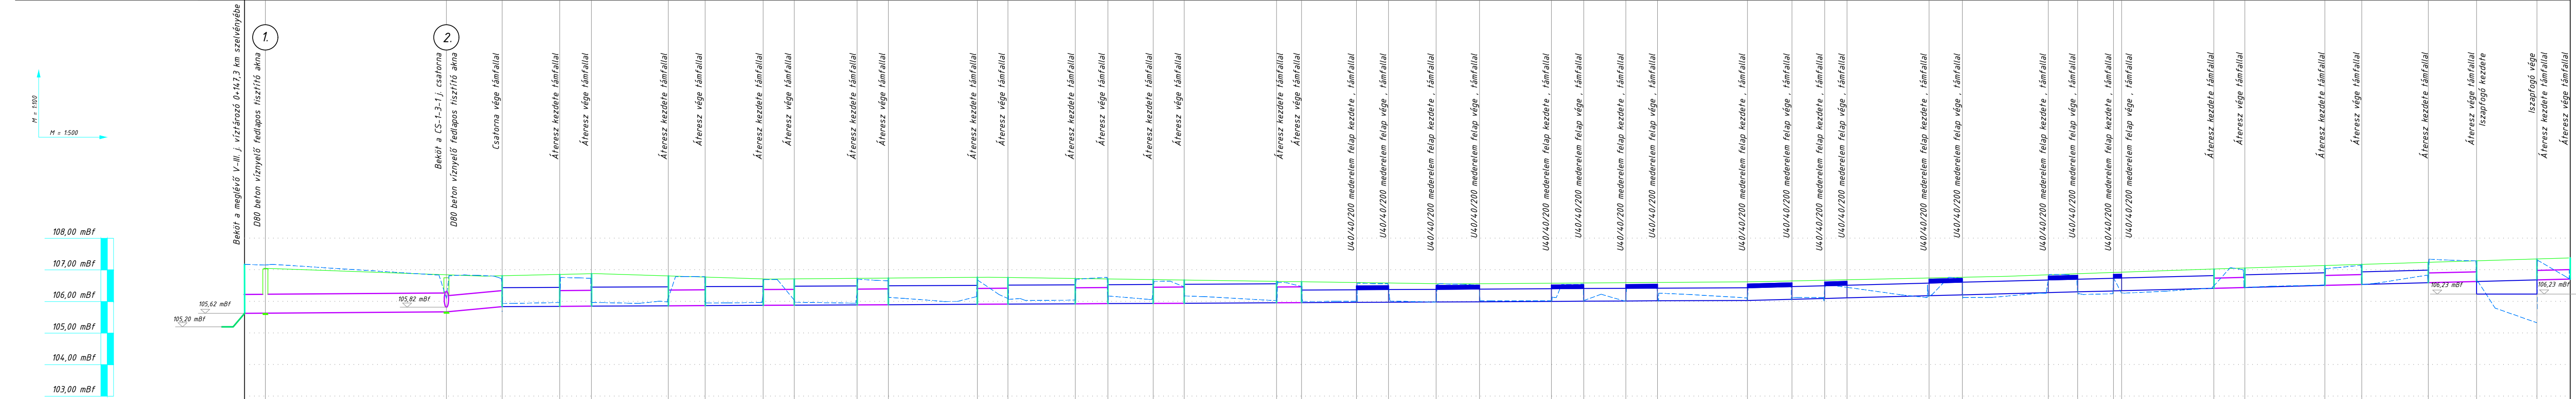

SZELVÉNYSZÁM	km+m	0+000	0+003,3	0+032	0+040,8	0+049,9	0+055	0+067,1	0+073	0+082,2	0+087,1	0+097	0+102	0+106,1	0+120,9	0+131,6	0+136,8	0+143,9	0+148,9	0+163,5	0+167,4	0+176,1	0+181,2	0+188,7	0+195,6	0+207	0+212,1	0+228,8	0+238,1	0+251,1	0+250,3	0+253,8	0+266,8	0+272,1	0+285,7	0+290,4	0+296	0+297,3	0+311,9	0+316,8	0+329,5	0+335,3	0+345,9	0+353,5	0+363,1	0+368,4																	
TEREPSZINT (zárt csatornánál)	mBf	107,10	107,10	106,82	106,77	106,65	106,68	106,82	106,77	106,69	106,72	106,74	106,74	106,77	106,77	106,76	106,72	106,69	106,68	106,64	106,63	106,60	106,59	106,56	106,57	106,60	106,61	106,68	106,68	106,70	106,74	106,74	106,78	106,80	106,85	106,87	106,87	106,92	106,92	107,02	107,06	107,14	107,17	107,23	107,29	107,34	107,37																
TEREPSZINT jobb part	mBf	
TEREPSZINT bal part	mBf	
FOLYÁSFENÉK	mBf	105,69	105,69	105,67	105,69	105,65	105,68	105,86	105,87	105,89	105,89	105,90	105,94	105,94	105,91	105,92	105,93	105,97	105,94	105,96	105,96	105,97	105,99	105,99	105,99	105,99	106,01	106,01	106,07	106,07	106,12	106,12	106,18	106,21	106,29	106,31	106,31	106,33	106,34	106,41	106,44	106,51	106,54	106,63	106,69	106,71																	
ESÉS	‰	1,50		18,60		1,00																																		5,20																							
RÉZSÚHAJLÁS	cm (m)	-		1:1,5		-		1:1,5		-		1:1,5		-		1:1,5		-		1:1,5		-		1:1,5		-		1:1,5		-		1:1,5		-		1:1,5		-		1:1,5		-		1:1,5																			
FENÉKSZÉLESSÉG/ANYAG ÁTMÉRŐ	m	Φ600 KD-EXTRA		Φ500 KD		U40/60		Φ500		U40/60		Φ500		U40/60		Φ500		U40/60		Φ500		U40/60		Φ500		U40/60		Φ500		U40/60		Φ500		U40/40 FEDL.		U40/40		FEDL.		U40/40		FEDL.		U40/40		FEDL.		U40/40		Φ300		U40/40		Φ300		U40/40		Φ300		ISZAPF.		Φ300	
EGYES HOSSZAK	m	3,30	28,70	8,80	9,10	5,10	12,10	2,90	9,20	4,90	11,90	5,00	14,10	4,80	10,70	5,20	7,10	5,00	14,60	3,90	8,70	5,10	7,50	6,90	11,40	5,10	6,70	5,00	14,30	7,00	5,20	3,50	13,00	5,30	13,60	4,70	5,60	7,30	14,60	4,90	12,70	5,80	10,60	7,60	9,60	5,30																	

ÉPÜL ÖSSZESEN 167,80 m U 40/40/200 mederburkolat + 86,80 m U 40/60/200 mederburkolat + 42,60 m U 40/40/200 fedlap + 23,60 m Φ300 zárt KD-EXTRA csatorna + 48,70 m Φ500 zárt KD-EXTRA csatorna + 32,00 m Φ600 zárt KD-EXTRA csatorna + 2 db Φ80 víznyelő fedlapos beton tisztító akna + 43 db támfal + 9,60 m iszapfogó kialakítása süllyesztett burkolt mederrel

- JELMAGYARÁZAT:
- - - - - Meglévő terep
 - - - - - Meglévő útpadka
 - - - - - Tervezett nyílt csatorna
 - - - - - Tervezett zárt csatorna
 - - - - - Tervezett útpadka folyóka

IT SPECIALIST Kft.
 4030 Debrecen, Szacsay u. 19.
 Email: tiber.vitanyi@gmail.com Tel:+36-20-528-8626, Cég kam azon: C-09-00221

MEGRENDELŐ
 Anarcs Község Önkormányzat
 4546 Anarcs, Kossuth utca 30.

A TERV TÁRGYA
 Anarcs Község Petőfi S., József A. és Kölcsey F. utca csapadékvíz elvezetés
 kivitelű terve

RÉSZMŰVELET
 HOSSZ-SZELVÉNY II.

VEZETŐ TERVEZŐ
 Üveges Zsolt (VZ-TEL/VZ-TEL-09-00221)

INFORMATIKUS MÉRŐK / SZERKESZTŐ
 Vitányi Tibor

DÁTUM
 2018. május hó

TERVSZÁM
 CS.17.34.K

RAJZSZÁM
 CS-5.2

RAJZMÉRET
 Mh=1:500, Mv=1:100