



ANARCS KÖZSÉG SZABÁLYOZÁSI TERV - BELTERÜLET M=1:2000

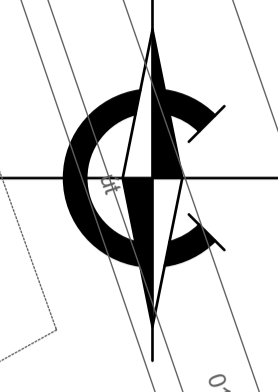

Jelmagyarázat

- Beépítésre szánt területek**
- Falusias lakóterület (Lf)
 - Településközpont vegyes terület (Vt)
 - Különleges terület (K)
 - Sport terület (Ksp)
 - Temető terület (Kt)
 - Kereskedelmi, szolgáltató terület (Gksz)
- Beépítésre nem szánt területek**
- Gazdasági erdőterület (Eg)
 - Kertes mezőgazdasági terület (Mk)
 - Közpark (Zkp)
 - Vízgazdálkodási terület (V)
 - I. rendű főút - Országos mellékút, Települési főút, Helyi gyűjtőút
 - II. rendű főút - Községi út, Vegyes használatú gépjárműút
 - Mezőgazdasági dőlőt
 - Belvizek előlött terület
 - Építési hely
 - A telek közelében zöldfelületi célra használandó területe
 - Védőterület
 - Műemlék telke
 - Helyi jelentőségű védett érték
- Építési vonal**
- Kötelező építési vonal az utcai telekhatártól
 - Szabályozási határa
 - Régészeti lelőhely
 - Műemléki környezet
 - Villamosenergia átviteli hálózat (20 KV feszültségintellel, biztonsági övezettel)
 - Kárelterjedés: 2,5-5,0 m
 - Belterületen: 2,5-2,5 m
 - Villamosenergia átviteli hálózat (132 KV feszültségintellel, biztonsági övezettel)
 - Kárelterjedés: 10,0-120,0 m
 - Villamosenergia átviteli hálózat (220 KV feszültségintellel, biztonsági övezettel)
 - Kárelterjedés: 14,0-24,0 m
 - Védőtávolság
 - Természeti terület határa

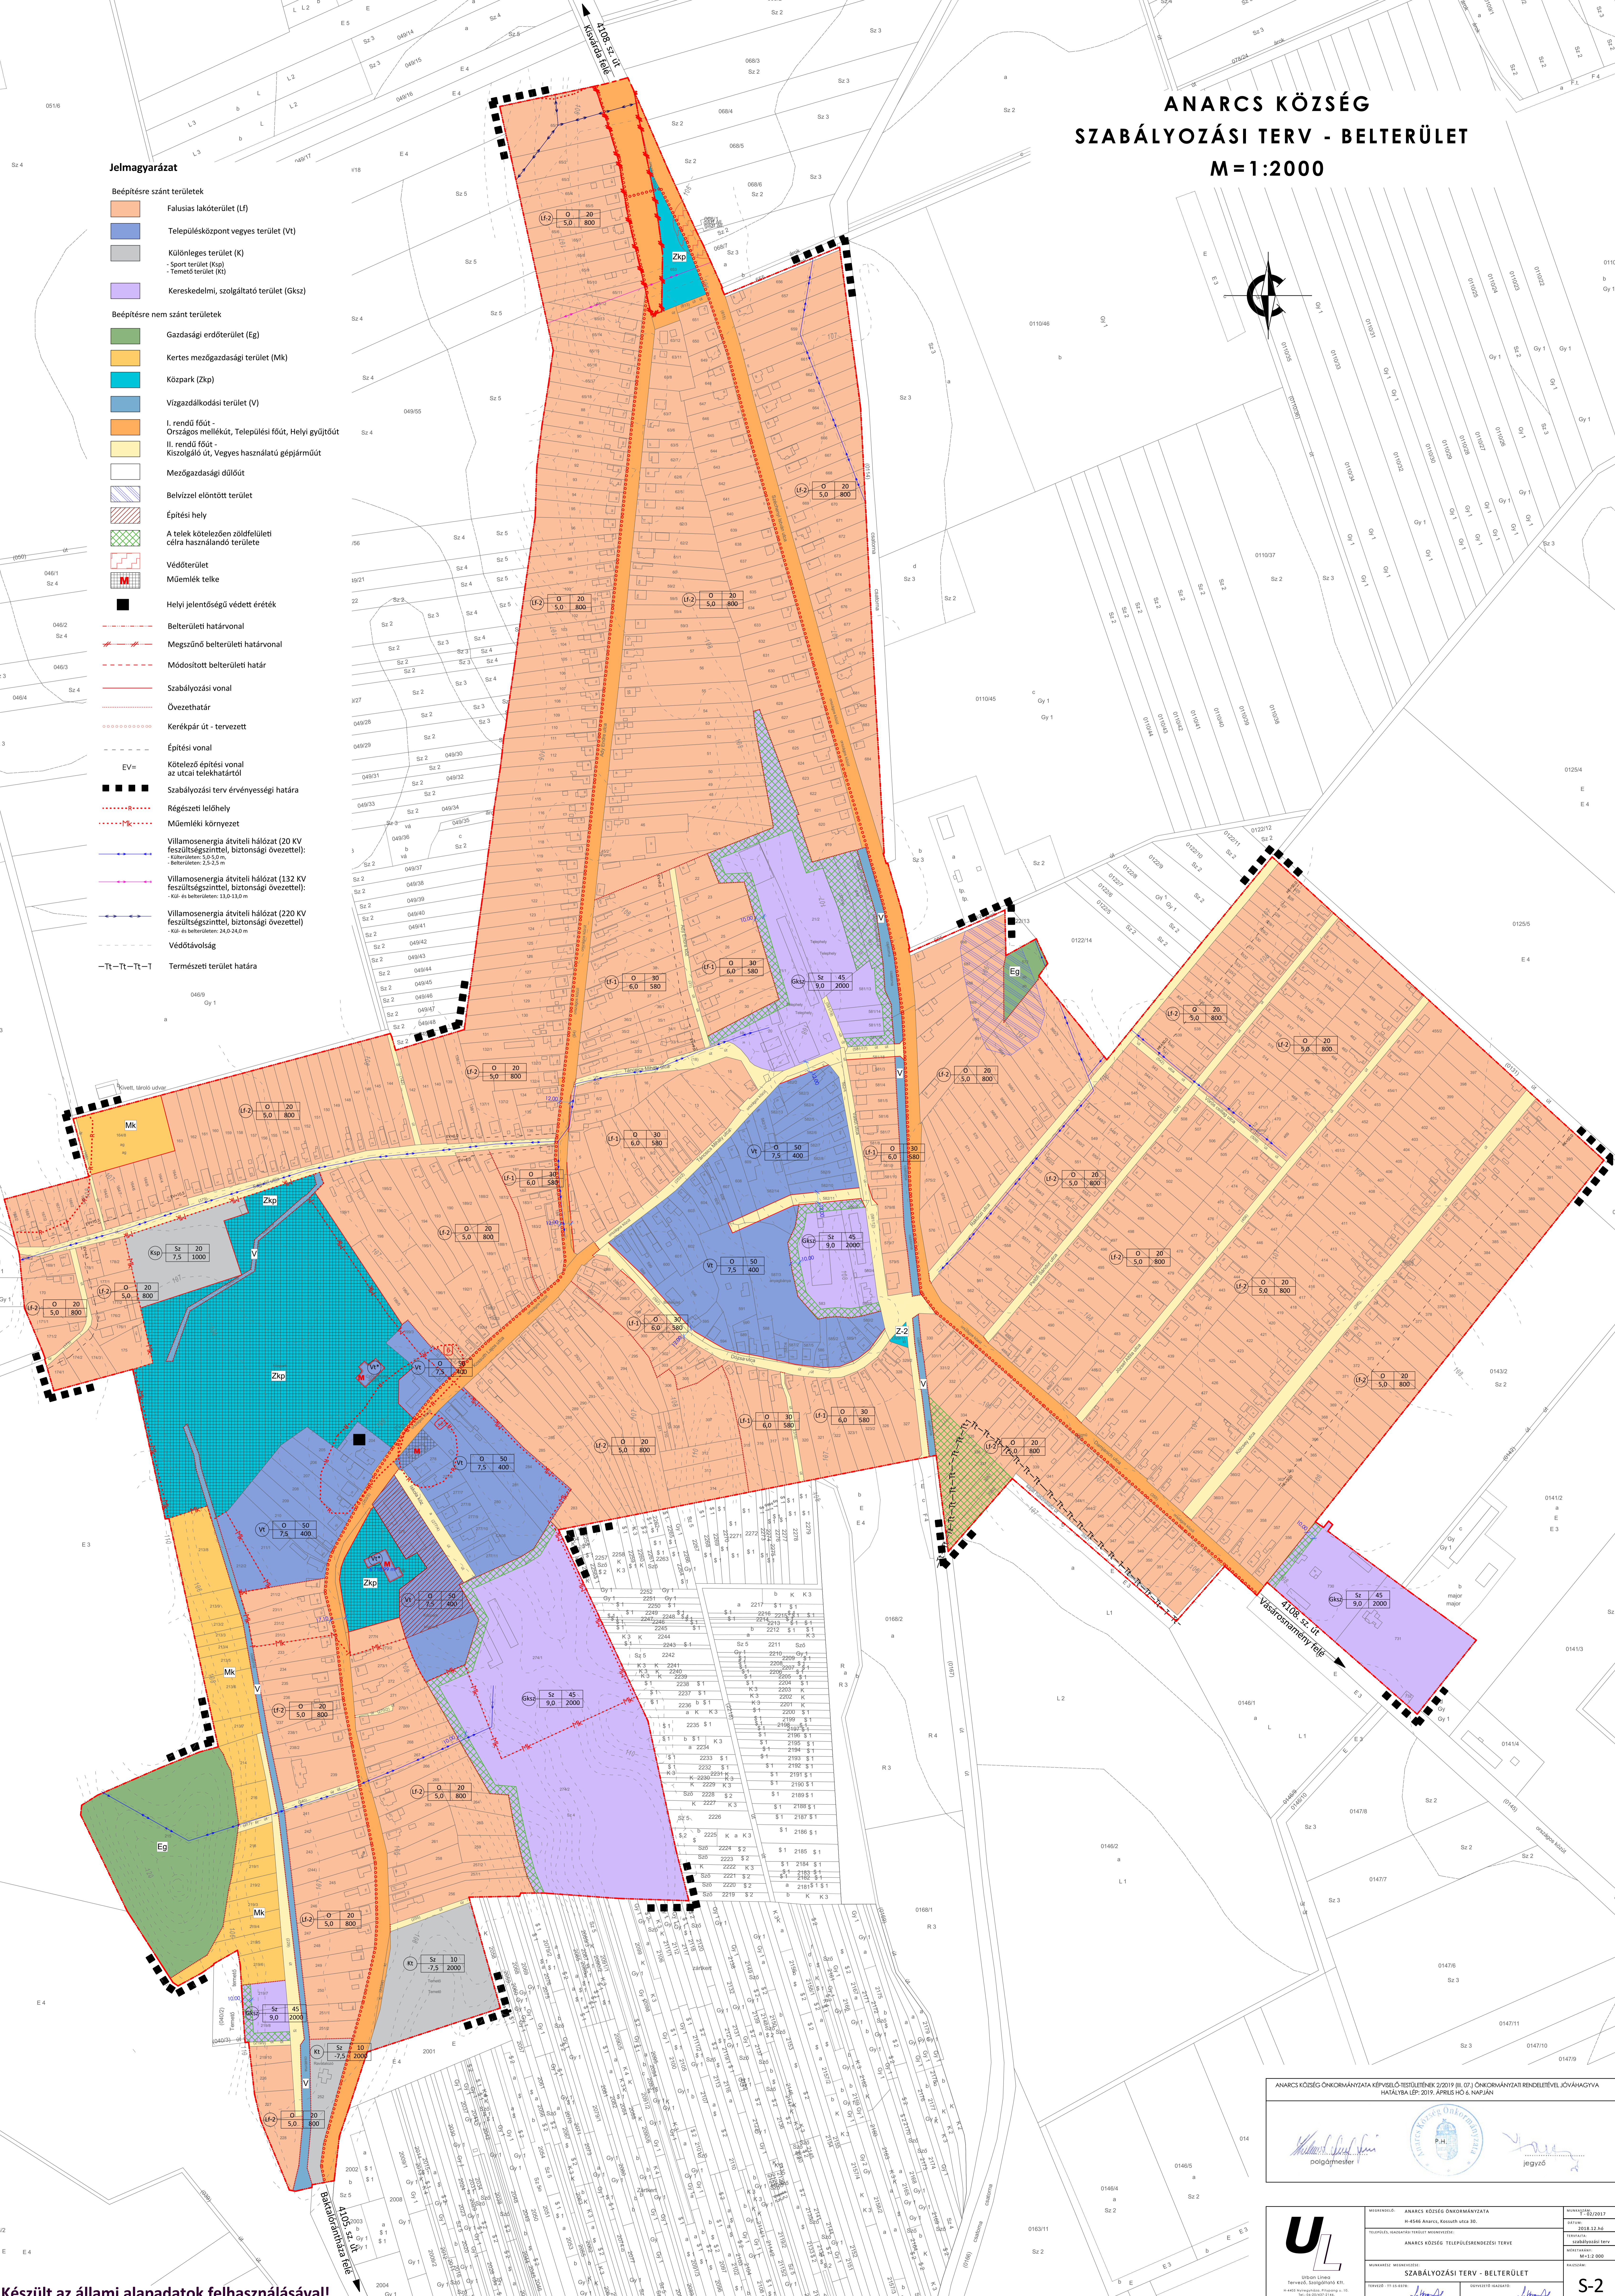

ANARCS KÖZSÉG ÖNKORMÁNYZATA KÉPVISELŐ-TESTÜLETÉNEK 2/2019 (II. 07.) ÖNKORMÁNYZATI RENDELETÉVEL JÓVÁHAGYVA
HATÁLYBA LÉP: 2019. ÁPRILIS 16. NAPJÁN

Polgármester
Jegyző

UL URBAN LINEK
Tervező: 17-22-0178
LÁBÓCZI ANDRÁS

MICHAÉLY ANARCS KÖZSÉG ÖNKORMÁNYZATA
H-4544 Anarcs, Kossuth-utca 30.
ANARCS KÖZSÉG TELEPÜLÉSENGENDEZÉSI TERVE
SZABÁLYOZÁSI TERV - BELTERÜLET

2019.02.2017
Tervező: 2018.12.26.
Működési terv: 2018.12.26.
Működési terv: 2018.12.26.
Működési terv: 2018.12.26.
Működési terv: 2018.12.26.